

**Satzung der Stadt Otterndorf, Landkreis Cuxhaven über die Aufhebung der
Satzungen über die förmliche Festlegung des Sanierungsgebietes „Mühlenviertel“
vom 30.09.2024**

Aufgrund des § 162 Abs. 1 Satz 1 Ziffer 1 und Abs. 2 des Baugesetzbuches (BauGB) in der Fassung der Bekanntmachung vom 03.11.2017 (BGBl. I S. 3634) zuletzt geändert durch Art. 3 des Gesetzes vom 20.12.2023 (BGBl. I Nr. 394) in Verbindung mit den §§ 10 und 58 des Niedersächsischen Kommunalverfassungsgesetzes (NKomVG) vom 17.12.2010 (Nds. GVBl. S. 576), zuletzt geändert durch Artikel 2 des Gesetzes vom 21.06.2023 (Nds. GVBl. S. 111) hat der Rat der Stadt Otterndorf in seiner Sitzung am 30.09.2024 folgende Satzung beschlossen:

§ 1 Aufhebung der Sanierungssatzung

Die Satzungen der Stadt Otterndorf über die förmliche Festlegung des Sanierungsgebietes "Mühlenviertel" vom 16.12.2004 und über die förmliche Erweiterung des Sanierungsgebietes "Mühlenviertel" vom 13.09.2007 werden hiermit aufgehoben.

§ 2 Geltungsbereich

Der räumliche Geltungsbereich dieser Satzung ist im beiliegenden Lageplan (Anlage) zu dieser Satzung dargestellt. Der Lageplan ist Bestandteil der Satzung.

§ 3 Inkrafttreten

Diese Satzung tritt gemäß § 162 Abs. 2 BauGB am Tage ihrer Bekanntmachung im Amtsblatt für den Landkreis Cuxhaven in Kraft.


Otterndorf, 01.10.2024

gez. Frank Thielebeule


Stadtdirektor

Anlage

Lageplan gemäß § 2 dieser Satzung

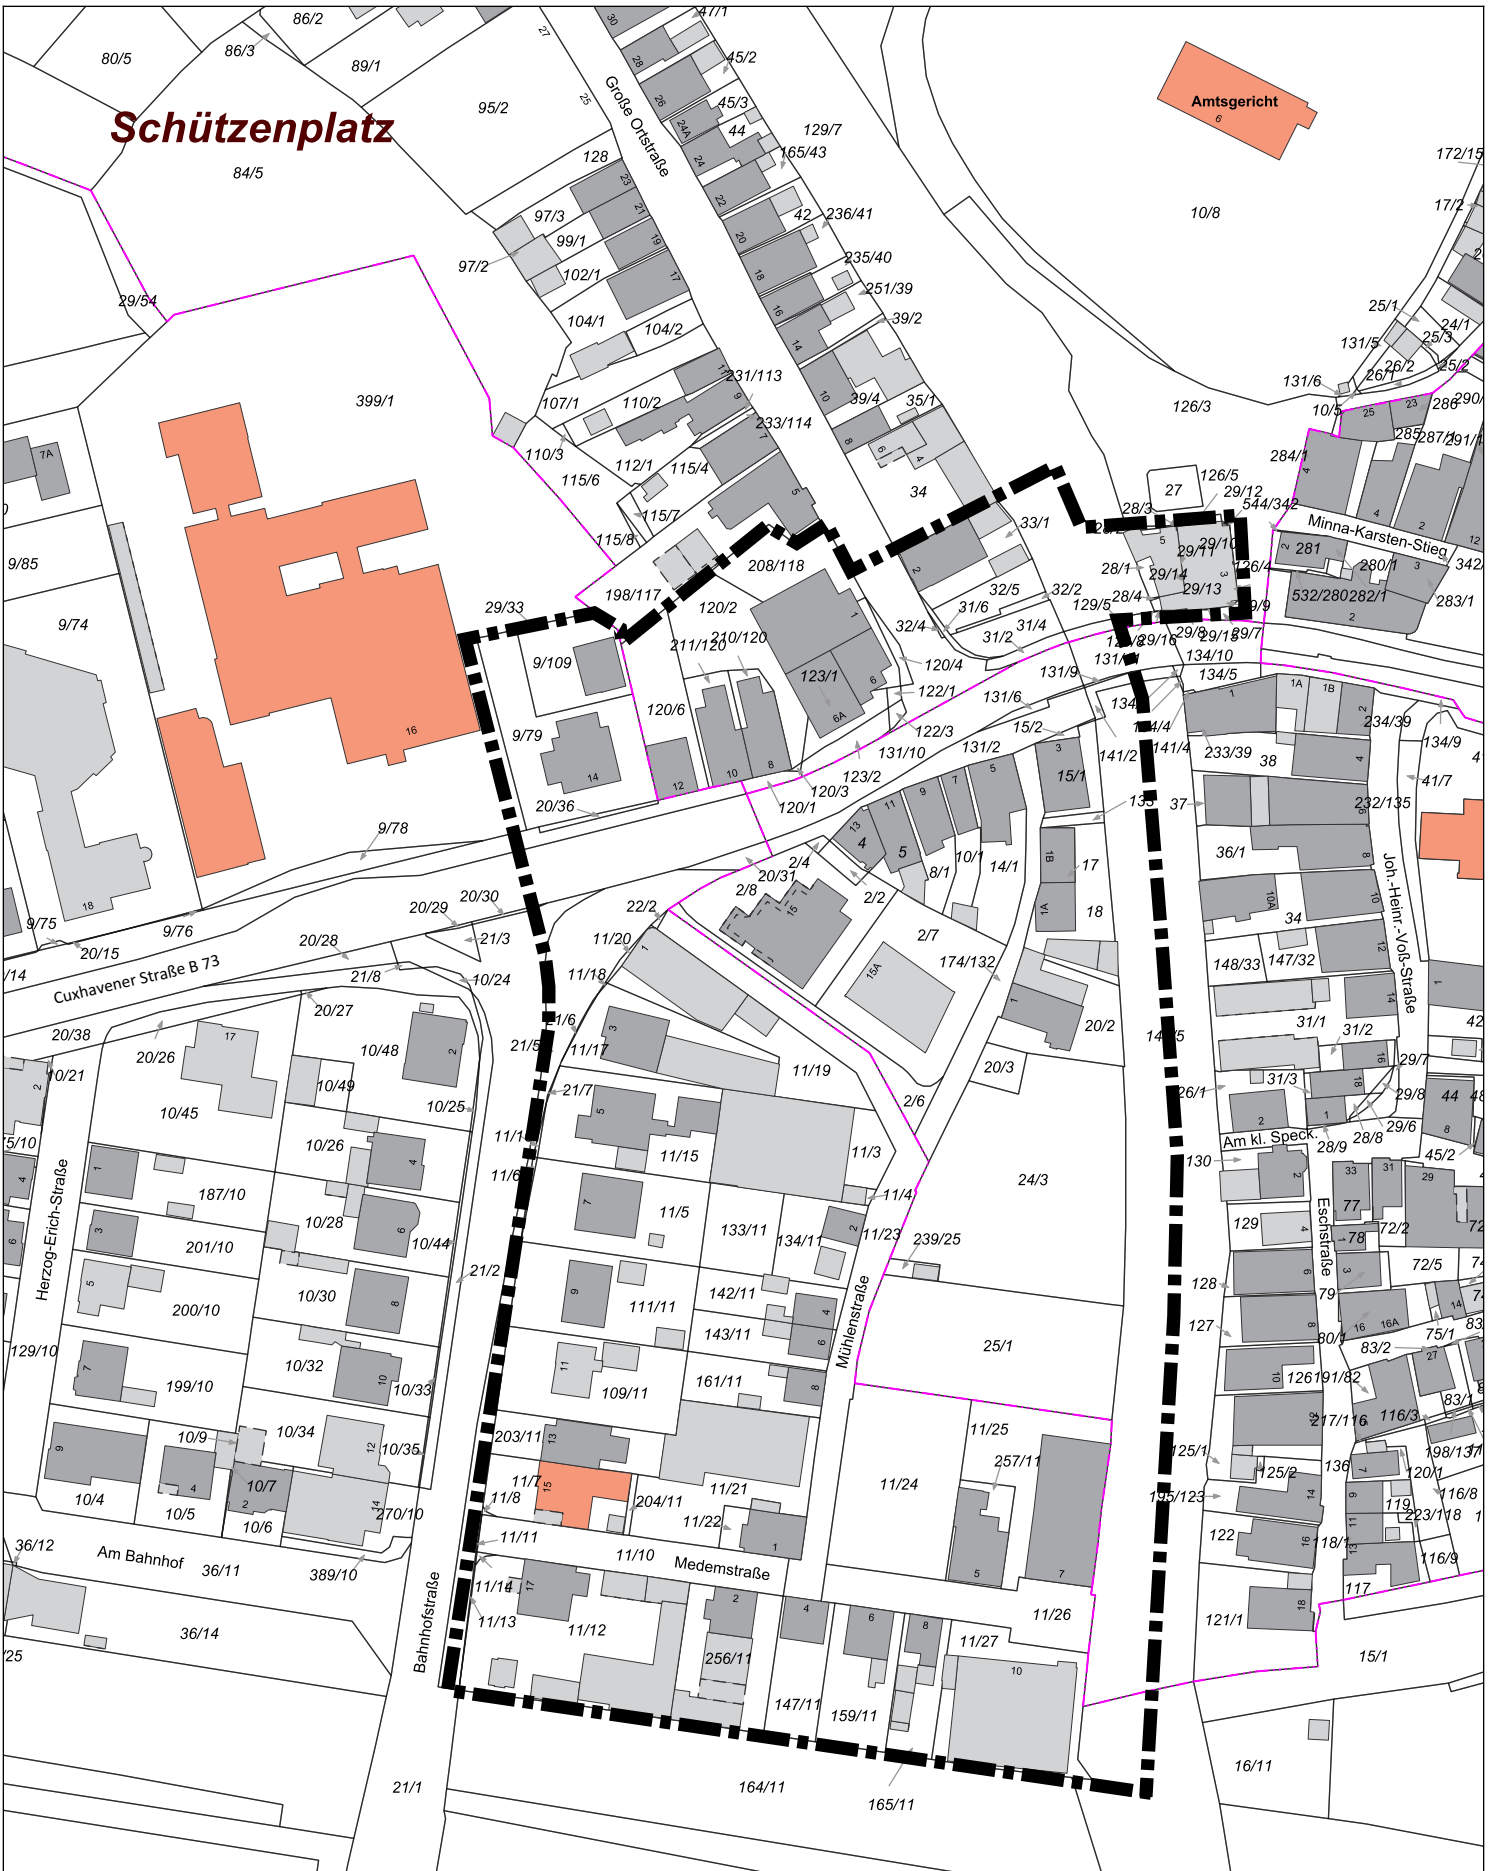

Schützenplatz

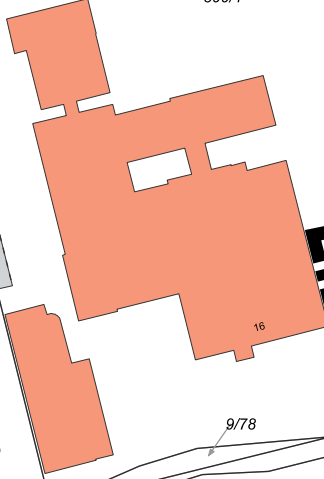

Anlage:

Lageplan zur Aufhebungssatzung der Stadt Otterndorf vom 30.09.2024



Samtgemeinde Land Hadeln

Erstellt am: 01.10.2024

Maßstab 1:1600

